

- Legenda**
- Confini comunali
  - Perimetro ambiti di urbanizzazione consolidata 2017
  - Area residenziale trasformata o con procedimento in corso
  - Area residenziale programmata
  - Area produttiva trasformata e dismessa
  - Area produttiva trasformata o con procedimento in corso
  - Area produttiva trasformata e dismessa
  - Variante verde
  - Area a servizi attuata
  - Area ex aeronautica militare dismessa
  - Area a servizi programmata
  - Viabilità attuata




**COMUNE DI TEOLO**  
**PROVINCIA DI PADOVA**

**AMBITI DI URBANIZZAZIONE CONSOLIDATA**  
**L.R. 14/2017 - ART. 13 c. 9**

Il responsabile del servizio: Claudio Franchin

**INQUADRAMENTO TERRITORIALE**

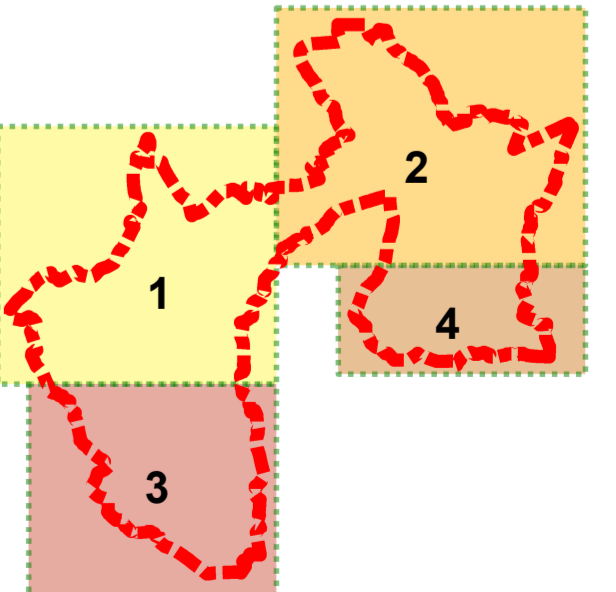

**TAV. 3** scala 1:5000

Redatto da: Ufficio di Piano Comune di Teolo  
 Data: luglio 2017