



PARTICOLARE PERCORSO CICLO PEDONALE nell'area VERDE

scala 1: 50

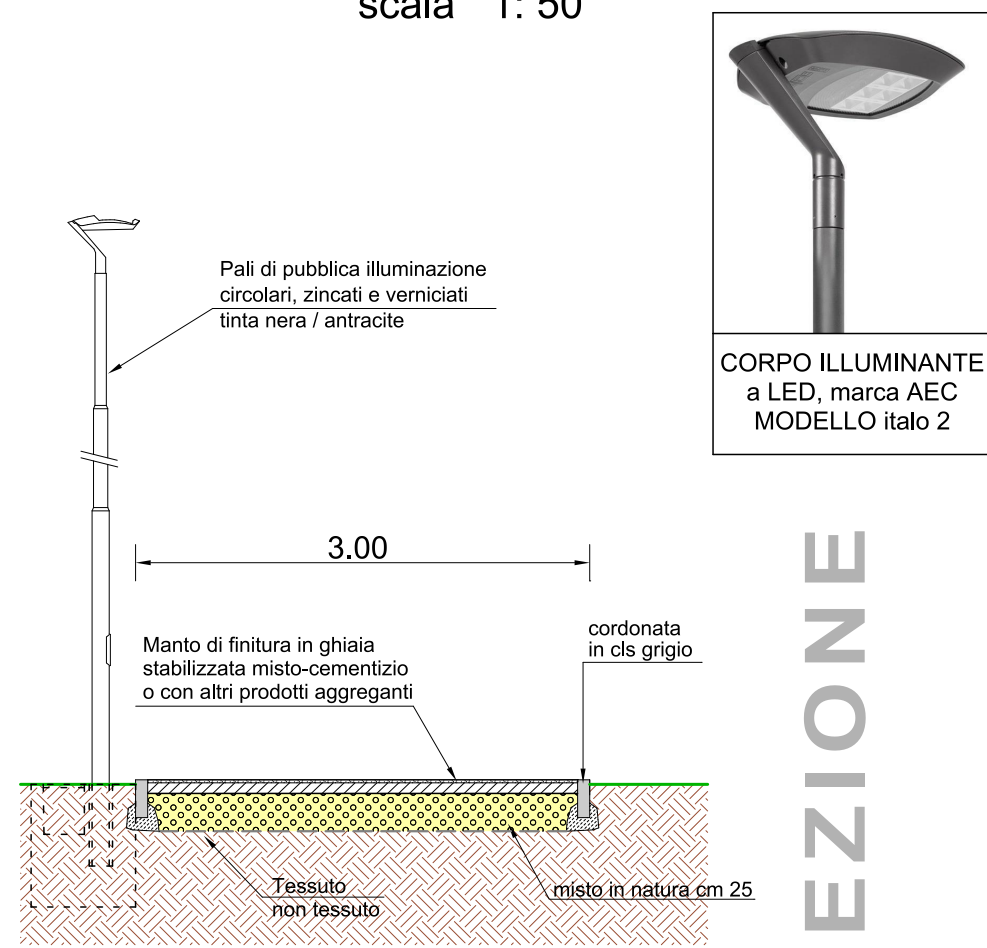


SEZIONE

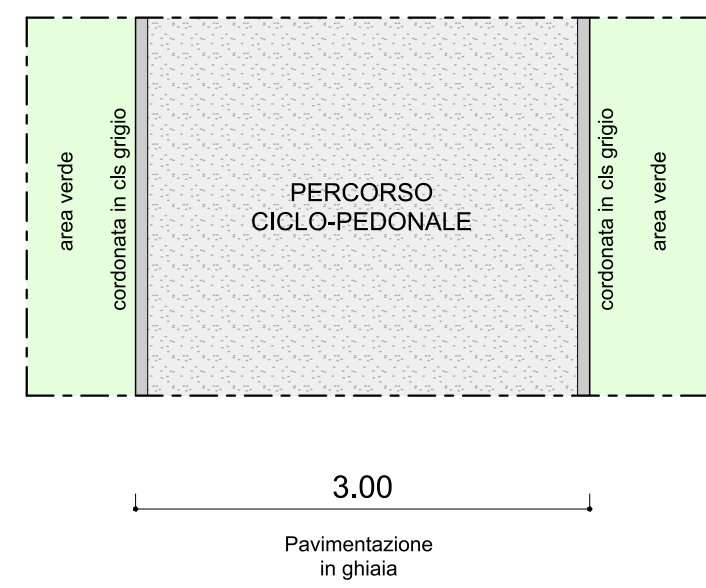


PIANTA

PARTICOLARE PERCORSO CICLO PEDONALE lungo scolo RIALTO

scala 1: 50

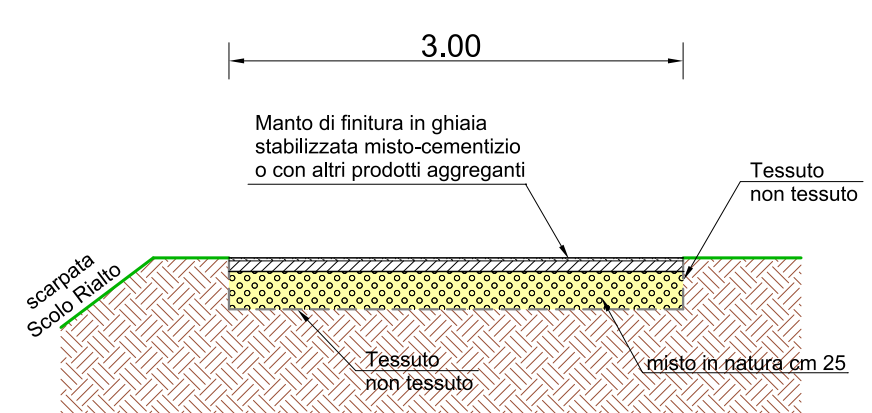


SEZIONE

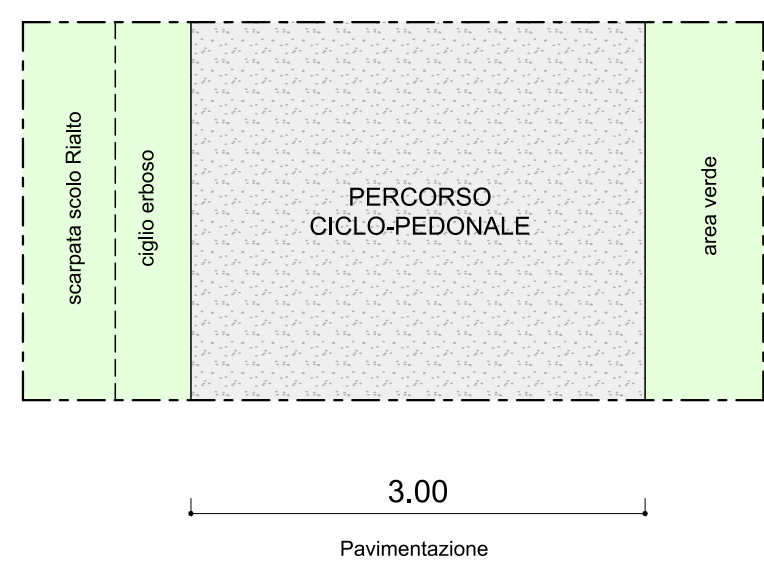


PIANTA

PARTICOLARE SEZIONE TIPO DI INVASO

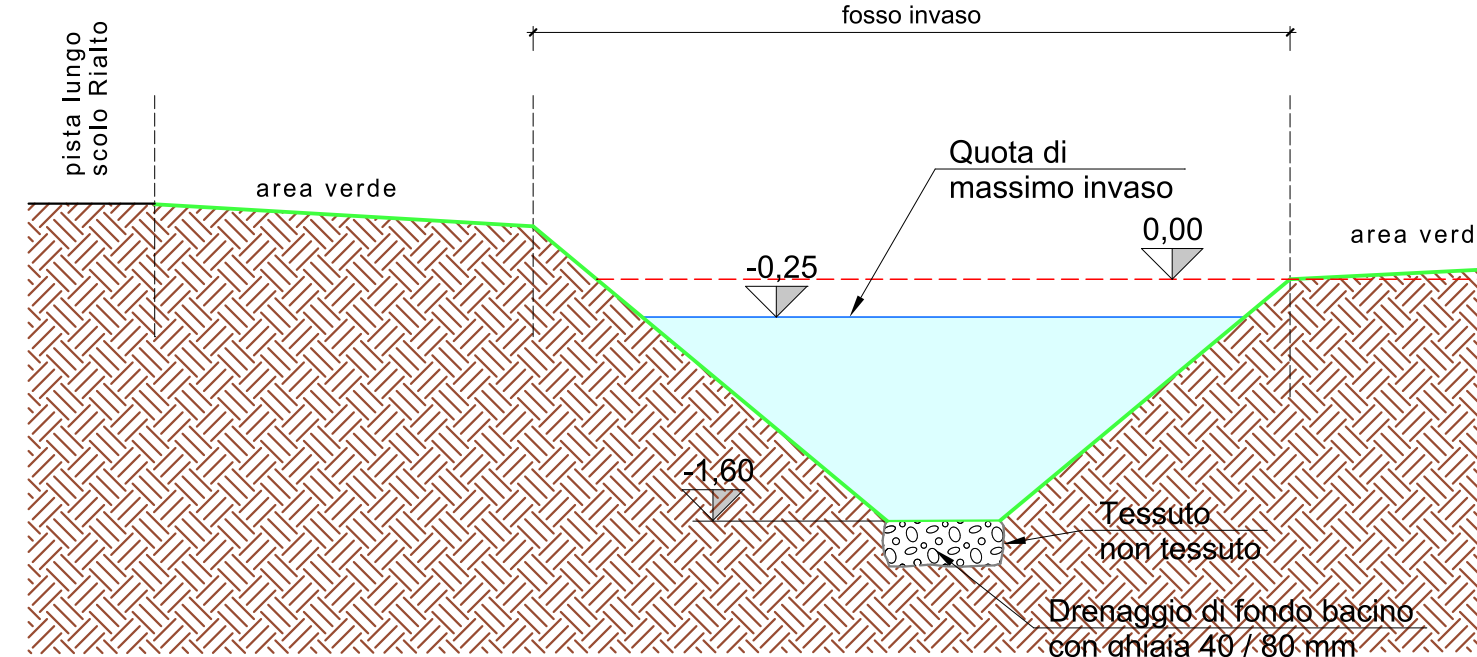


PARTICOLARE SEZIONE FOSSO INVASO - scala 1: 50 -


SEZIONI DI INVASO

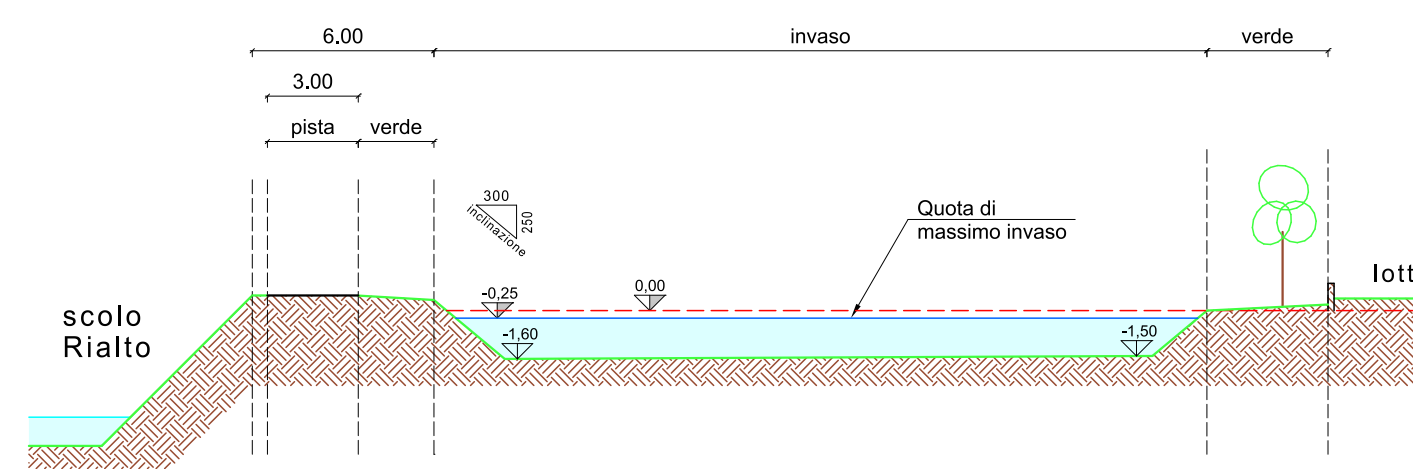


SEZIONE A - scala 1: 250 -

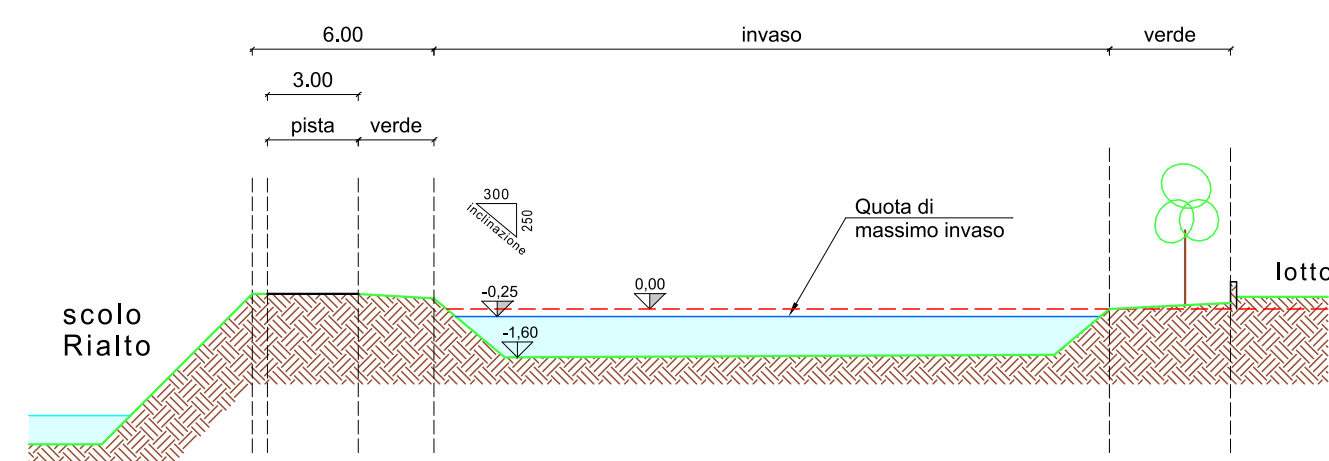

SEZIONE B - scala 1: 250 -

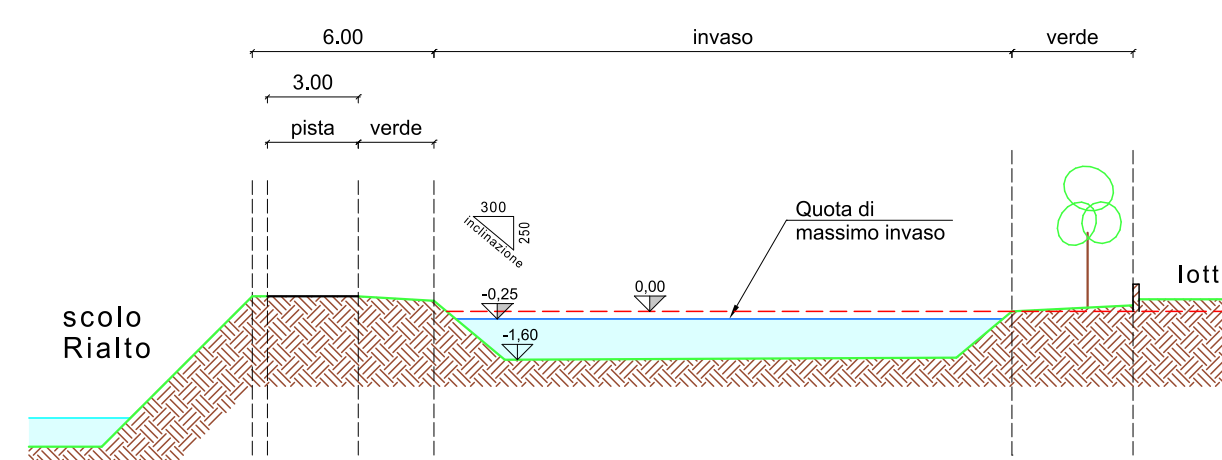


SEZIONE C - scala 1: 250 -

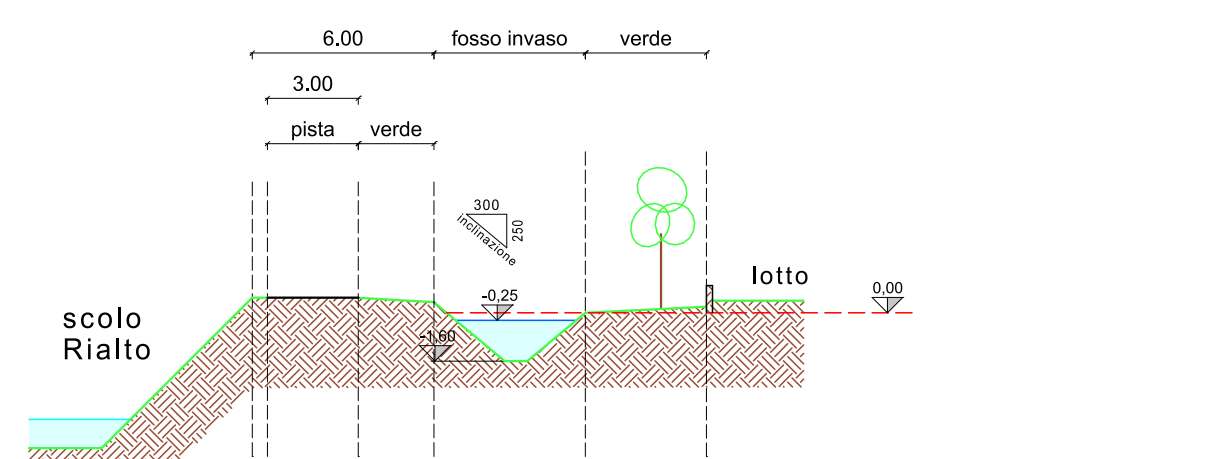


SEZIONE D - scala 1: 250 -

PARTICOLARI POZZETTO TIPO ACQUE BIANCHE

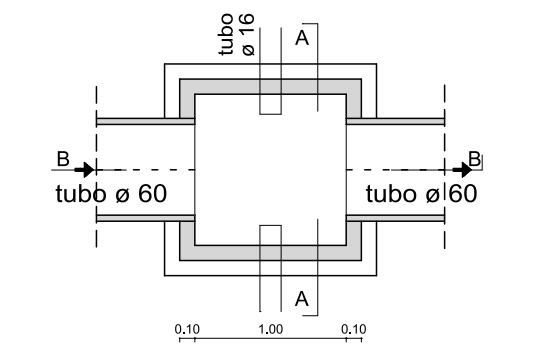


PIANTA - Scala 1: 25 -

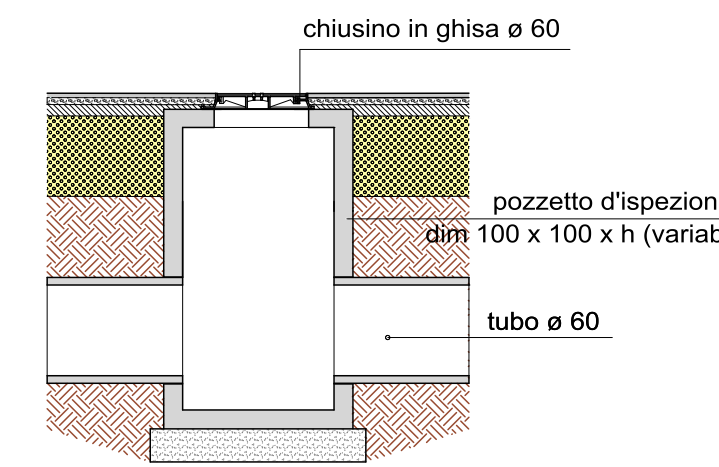


SEZIONE TRASVERSALE - Scala 1: 25 -


PARTICOLARI MANUFATTO DI CONTROLLO DELLO SCARICO

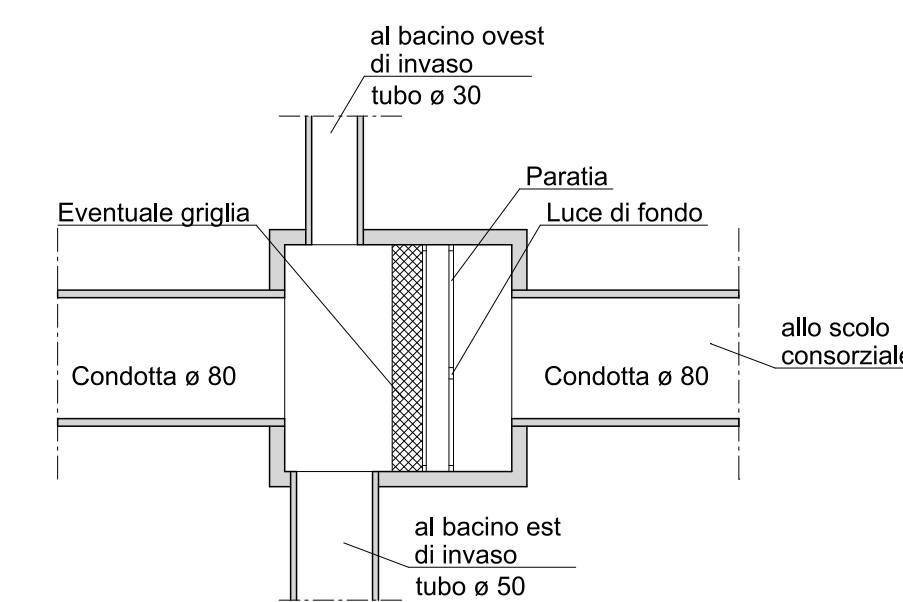

PIANTA - Scala 1: 50 -

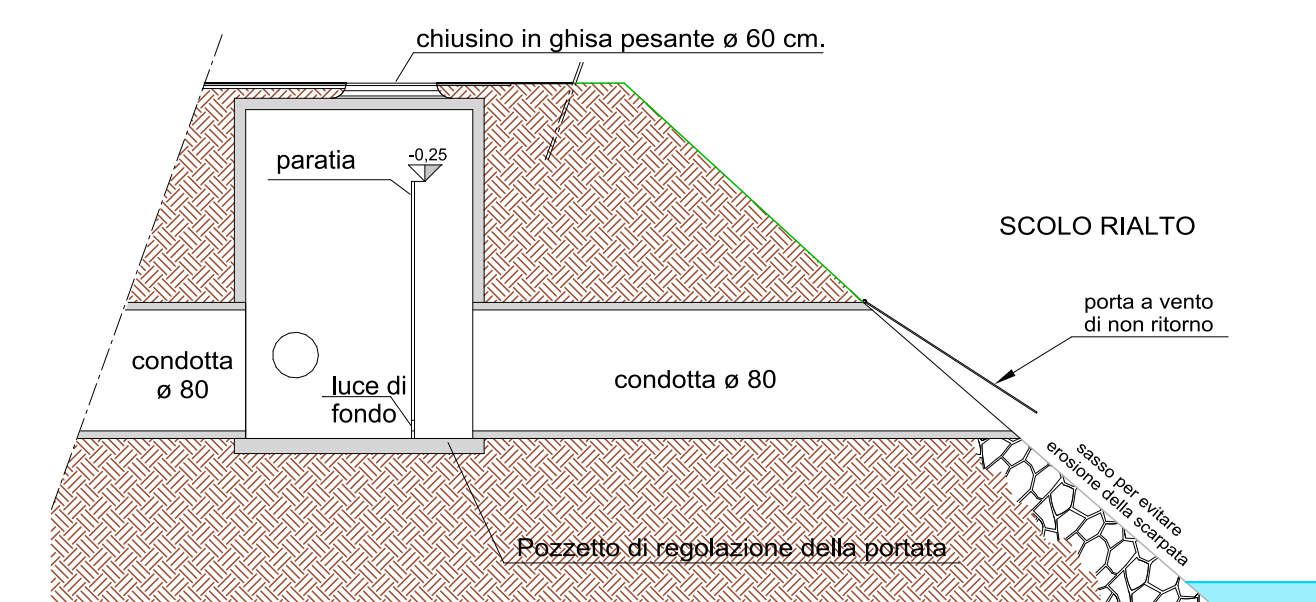

SEZIONE - Scala 1: 50 -

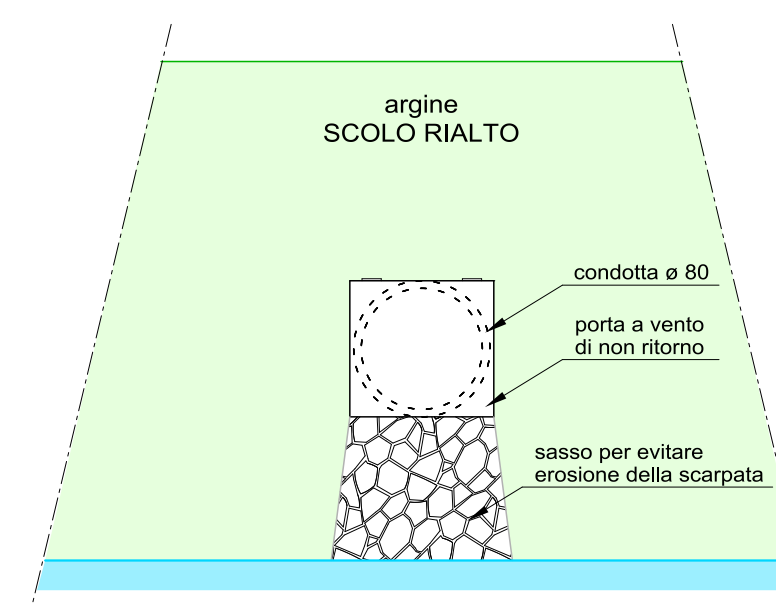

PROSPETTO ARGINE - Scala 1: 50 -

| | | |
|--|-----------------------|--|
| Provincia | PADOVA | |
| Comune | TEOLO | |
| Via | S. ANTONIO - BRESSELO | |
| PROGETTO | | |
| DI ESECUZIONE DEL PIANO URBANISTICO ATTUATIVO NEL COMPARTO 'C2 7 TREPONTI SUD' | | |

| | | |
|----------|---------|----------------|
| Tavola | Scala | Data |
| 3 | 1: 1000 | settembre 2018 |
| | 1: 500 | |
| | 1: 250 | |
| | 1: 50 | Aggiornamento |

| | |
|---------|-------------------------|
| Disegni | PARTICOLARI COSTRUTTIVI |
|---------|-------------------------|

| | |
|----------------|----------------------------|
| Il Richiedente | AZZURRA IMMOBILIARE S.R.L. |
|----------------|----------------------------|

| | |
|------------|--|
| Il Tecnico | |
|------------|--|

| | |
|--|---|
| TECNO PROJECT ANTONIO DOVIGO geom. MATTEO FERRIAN geom. NOVENTA VICENTINA (VI) via Carlo Porta 86/4 Tel. e Fax 0444 861051 | Ingegnere UMBERTO ZERBINATO MONTAGNANA (PD) via Scaligera 35 |
|--|---|

| | |
|--|--|
| Record Office | A0472018 LOTTAZZAZIONE 2018 06 ENTI PUBBLICI SERVIZI (CONSORZIO) |
| Disegni di proprietà dello STUDIO TECNO PROJECT la riproduzione è VIETATA a termini di legge | |