

F. 1/10
 Comune di Teolo
 COPIA CONFORME ALL'ORIGINALE DIGITALE
 Protocollo N. 004/17/2018 del 08/03/2018
 Firmatario: Francesco Pescarolo, Sergio Drago

PROVINCIA DI PADOVA COMUNE DI TEOLO

HOTEL THERMAE NOVESENTIA
 Via S. Daniele n° 8
 35037 Abano Terme - Teolo (PD)
Ristrutturazione ed ampliamento riqualificativo

Elaborato:	Tavola n.	Data Rilievo:
Allegato alla Valutazione di Compatibilità Idraulica		Rilievo eseguito da:
		PROGETTO DEFINITIVO ARCHITETTONICO
Titolo:	Rif. Archivio:	Rilievo eseguito da:
Planimetrie e particolari	M - Def - 1-1a	
	Data:	Scala:
	02-2018	varie

I Progettisti

Dr. Arch. Gianfranco ZORZI
Via Albertini Brogelli 29 Marano 38012
gianfrancozorzi@archworldpec.it
348 6007786 0473 237091 329 8975230

Dr. Arch. Guido MANFREDI
Via XI Febbraio 25 Cressona 38108
archgmanfredi@gmail.com
guido.manfredi@archworldpec.it
329 8975230


Valutazione di Compatibilità Idraulica
 Redazione:
 Dott. Geol. Sergio DRAGO
 Ing. Francesco PESCAROLO

ORDINE DEI GEOLOGI
 REGIONE DEL VENETO
 Dott. Geol. Sergio DRAGO
 N° 834

FRANCESCO PESCAROLO
 INGEGNERE
 Reg. A - n° 4572
 SETTORI:
 CIVILE E AMBIENTALE

Il Richiedente
 GIULIANI s.r.l. Via Kalchgrube n°. 10 39040 Villandro (Bz)
 C.F./P. IVA: 0115900217
 T.: 0471 662374 PEC: giuliani-srl@legalmail.it
 Amministratore Unico: Stg. Aloia Rabenstein

PLANIMETRIA ALLO STATO DI PROGETTO - SCALA 1:1000
 INTERVENTI DI MITIGAZIONE IDRAULICA

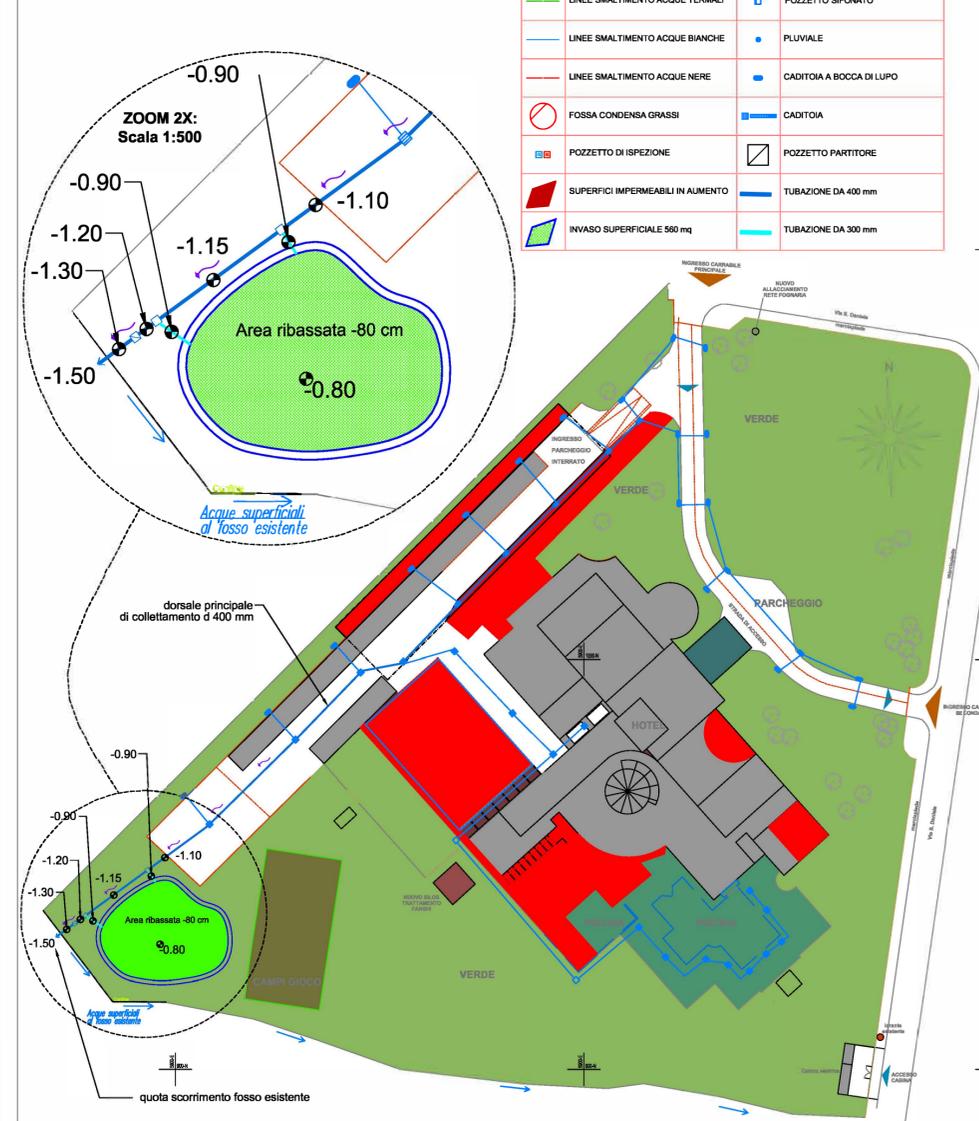

PARTICOLARI POZZETTO DI LAMINAZIONE - SCALA 1:20

