ZONA INDUSTRIALE

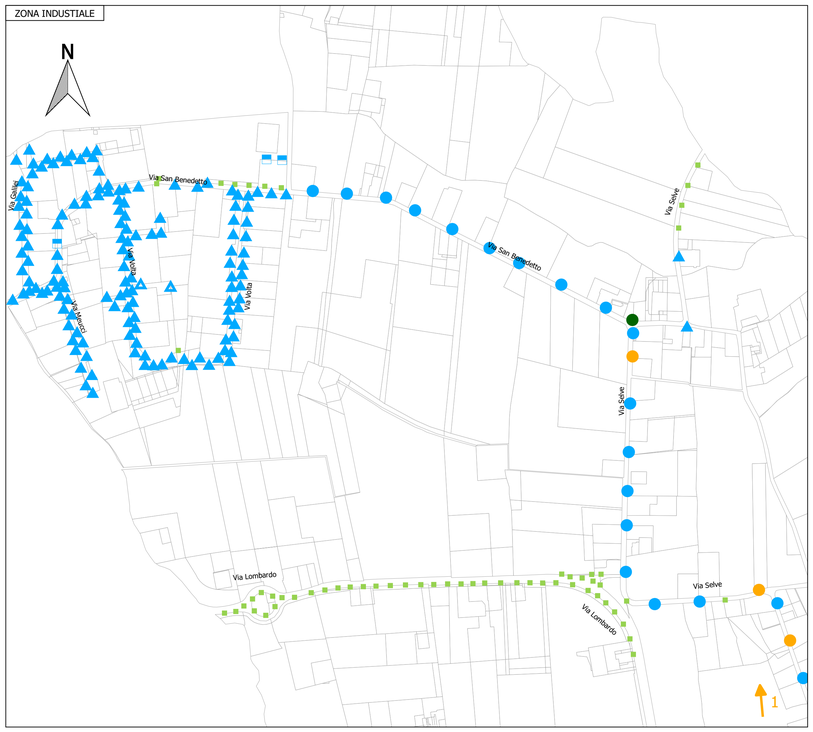

TRAMONTE - BERNARDI - PEDRON

PLANIMETRIA GENERALE - COMUNE DI TEOLO

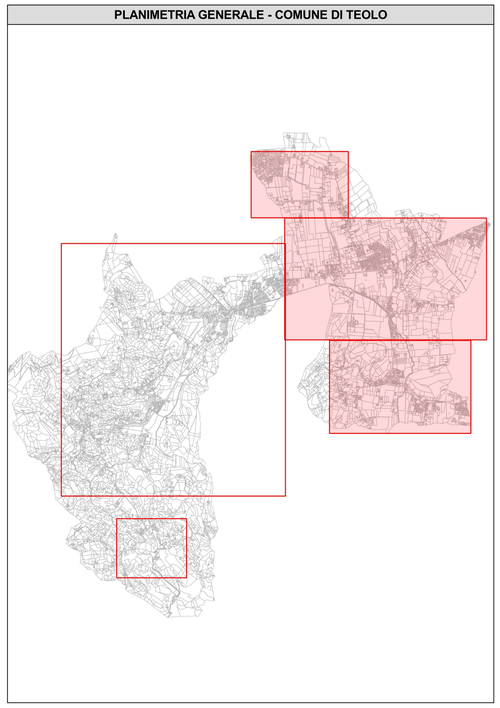

SAN BIAGIO - FERIOLE

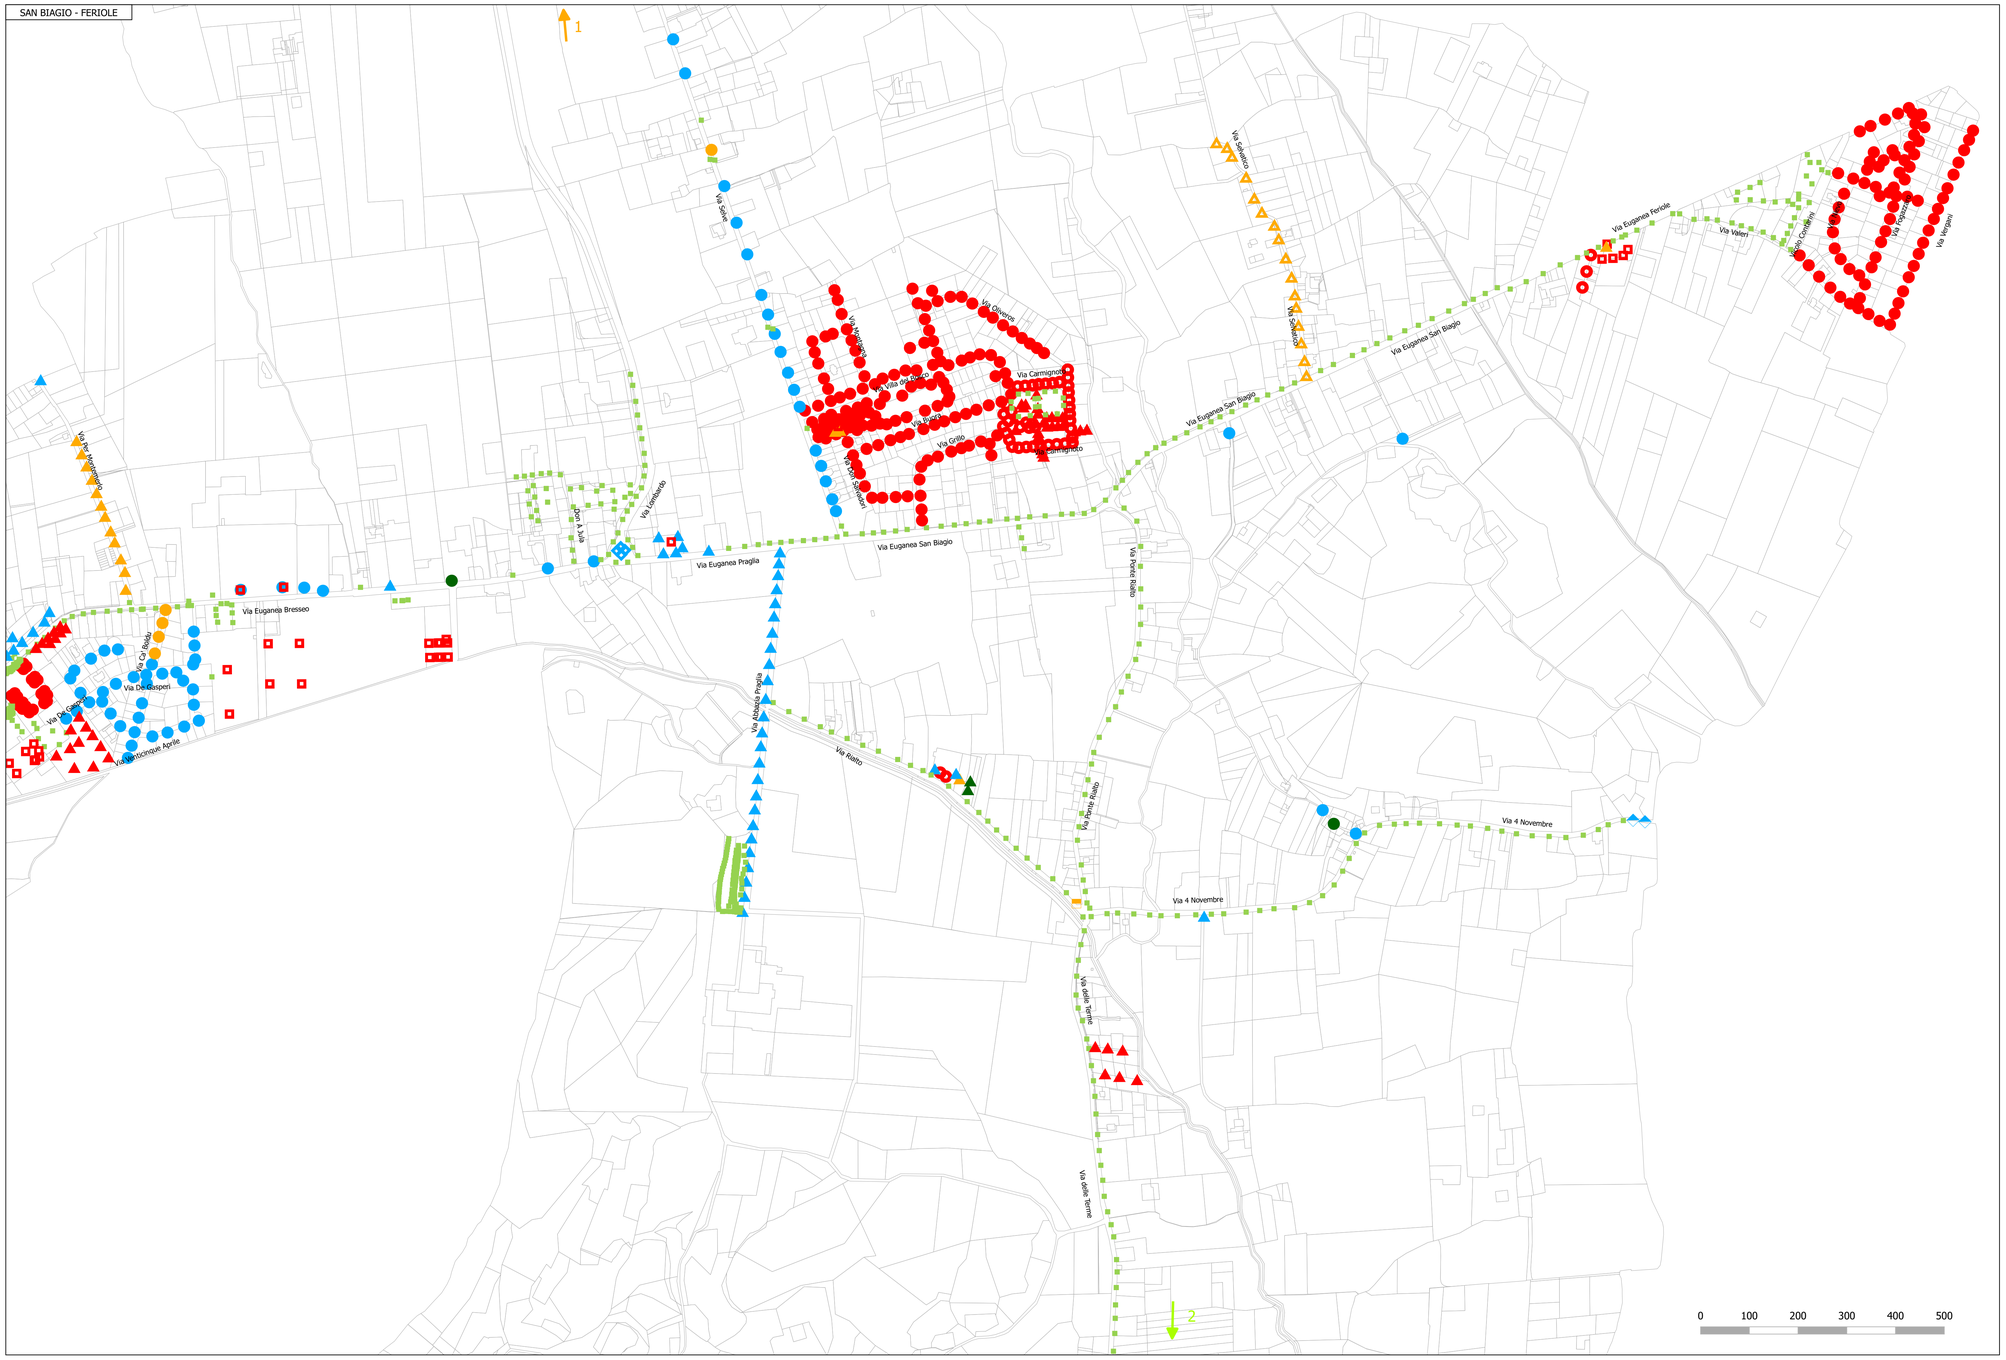

LEGENDA

SIMBOLO	TIPO DI INTERVENTO	COLORE	PRIORITA' DI INTERVENTO
■	Nessun intervento		CONFORME ALLA L.R. 17/09
◘	Ridurre inclinazione o predisporre proiettori asimmetrici		
▬	Ridurre inclinazione		NON CONFORME - Priorità 1
▲	Sostituzione apparecchio		
△	Sostituzione apparecchio e infittimento		NON CONFORME - Priorità 2
●	Rifacimento linea		
◉	Sostituzione apparecchio, palo e plinto		NON CONFORME - Priorità 3
◓	Sostituzione apparecchio, palo, plinto e infittimento		
◇	Predisporre opportuna illuminazione		CONFORME ALLA L.R. 17/09 Punto luce obsoleto - Priorità 4
◆	Sostituzione chiusura con vetro piano		

REV. 3					
REV. 2					
REV. 1					
EMISSIONE	Novembre 2014				
	Data	Descrizione	Disegnato	Visto	Approvato

Regione Veneto — Provincia di Padova

Committente

COMUNE DI TEOLO

Via Euganea Treponti 34 - 35037 Treponti di Teolo (PD)

Progetto

PIANO D'INTERVENTO PER IL CONTENIMENTO DELL'INQUINAMENTO LUMINOSO (P.I.C.I.L.)

Tavola

T014

Elaborato

CONFORMITA' ALLA LEGGE E PIANO DI INTERVENTO
ZONA EST

Scala

1:5000

Boso + Partners
architecture & engineering
Via Angelo Guadagnini 5, 38054 Fiera di Primiero (TN)
tel/fax 0439.769976 e-mail: info@bosoandpartners.it

I progettisti

Collaboratori Michel Galer, Mattia Zagonel

Consulenti

La proprietà intellettuale dei contenuti della presente tavola grafica è della Boso & Partners srl.
E' vietata la riproduzione, la distribuzione e la divulgazione a terzi, anche parziale, su qualsiasi supporto senza l'autorizzazione.